



UPPDRÁTTUR A

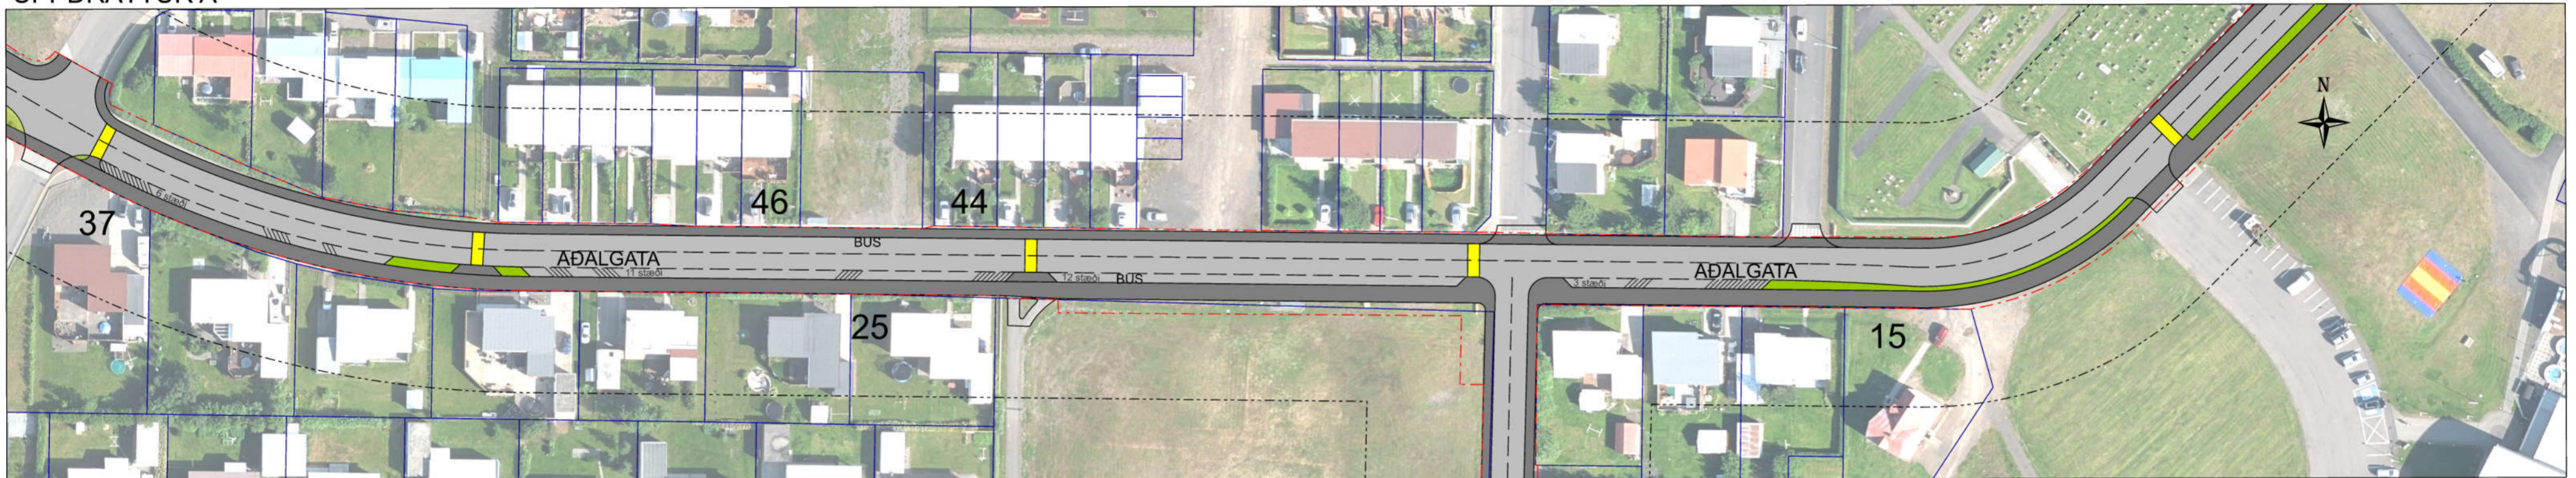

UPPDRÁTTUR B

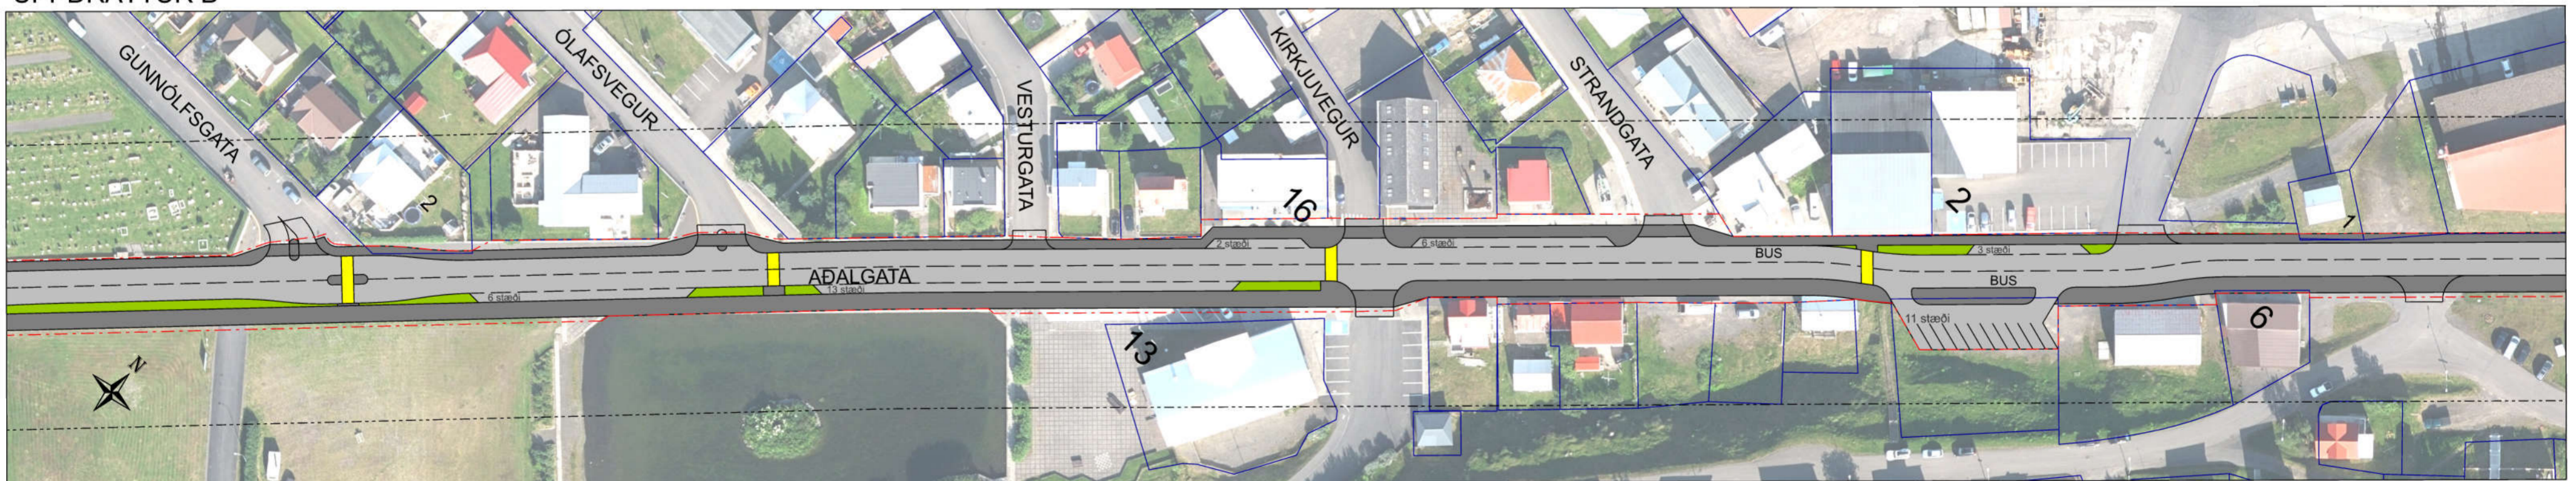

UPPDRÁTTUR C

SKÝRINGAR

- Mörk deiliskipulags
- Lóðamörk
- Gata og gatnamót
- Göngu- og hjólastígur
- Veghelgunarsvæði
- Göngupverun
- BUS Stoppistöð fyrir almenningssamgöngur
- 23 Húsnúmer
- Ekki bílastæði
- ▲ Aðkoma að lóð, bakkað yfir göngu- og hjólaleið

Deiliskipulag þetta hefur fengið meðferð skv. 41. gr. skipulagslaga nr. 123 / 2010 og var samþykkt í sveitarstjórn Fjallabyggðar þann _____ 2022

Deiliskipulagstillaga var auglýst frá _____ 2022 til _____ 2022

Auglýsing um samþykkt deiliskipulags birtist íB deild stjórnartíðinda þann _____

Deiliskipulag þetta er unnið hjá Mannviti, í samráði við skipulags- og umhverfisnefnd og sveitarstjórn Fjallabyggðar og Vegagerðina. Uppdráttunum fylgir greinargerð í sér hefti í blaðstærðinni A4. Uppdrættir eru á samtals þremur blöðum í blaðstærðinni A2.



ÚTGÁFUFRILL						FJALLABYGGÐ		
ÚTG.	DAGS.	SKÝRINGAR	HANNAD	YFIRF.	SAMÞ.	ÞJÓÐVEGUR Í ÞÉTTBÝLI FJALLABYGGÐAR SKIPULAGSUPPDRÁTTUR - ÓLAFSFIÖRÐUR UPPDRÆTTIR A, B, C		
1.0	20.10.2022	DEILISKIPULAG	ID	HB	HB	VERKNUMER 1.661.221	MÆLIKVARDI 1:1000	STÆRD A2
DAGS. UNDIRSKRIFTAR		F.H. MANNVITS				TÖLVUSKRÁ	TEIKNINGANUMER	UTGAFA
						Teikningar.dgn		1.0