


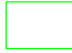










YFIRLITSUPPDRÁTTUR 1:4000
Blaðskipting uppdráttu 1:1000

SKÝRINGAR	
	Mörk deiliskipulags
	Lóðamörk
	Mörk götu og bílastæða
	Mörk göngu- og hjólastíga
	Veghelgunarsvæði
	Göngupverun
	Hraðatakmarkanir
	Stoppistöð fyrir almenningssamgöngur
	HÚSNÚMER
	HÚS

Deiliskipulag þetta hefur fengið meðferð skv. 41. gr. skipulagslaga nr. 123 / 2010 og var samþykkt í sveitarstjórn Fjallabyggðar þann _____ 2022

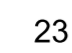Deiliskipulagstillaga var auglýst frá _____ 2022 til _____ 2022

Auglýsing um samþykkt deiliskipulags birtist íB deild stjórnartíðinda þann _____

Deiliskipulag þetta er unnið hjá Mannviti, í samráði við skipulags- og umhverfisnefnd og sveitarstjórn Fjallabyggðar og Vegagerðina. Uppdráttunum fylgir greinargerð í sér hefti í blaðstærðinni A4. Uppdrættir eru á samtals þremur blöðum í blaðstærðinni A2. Nr. Xxxxx yyyy zzzzz




MANNVIT
 Urðartími 6 203 Kópavogi Sími: 422 3000 Fax: 422 3001
 www.mannvit.is mannvit@mannvit.is Kt. 430572-0169


FJALLABYGGÐ

ÚTGÁFUFRILL						ÞJÓÐVEGUR Í ÞÉTTBÝLI FJALLABYGGÐAR		
ÚTG.	DAGS.	SKÝRINGAR	HANNAÐ	YFIRF.	SAMÞ.	SKIPULAGSUPPDRÁTTUR - ÓLAFSFJÖRÐUR		
0.1	22.12.2021	FRUMDRÖG	RÍ	HB	HB	YFIRLITSUPPDRÁTTUR		
0.2	09.03.2022	FRUMDRÖG	RÍ	HB	HB	VERKNÚMUR	MÆLIKVARDI	STÆRD
0.3	11.04.2022	FRUMDRÖG	RÍ	HB	HB	1.661.221	1:4000	A2
DAGS. UNDIRSKRIFTAR		F.J.H. MANNVITS				TÖLVUSKRA	TEIKNINGANÚMUR	UTGÁFA
						Teikningar.dgn	XXXXX	0.2

ÖLL AFNOT OG AFRITUN TEIKNINGAR. AD HELTA EDA Í HEILD ER HAD SKRIFLEGU LEYFI HÖFUNDA.

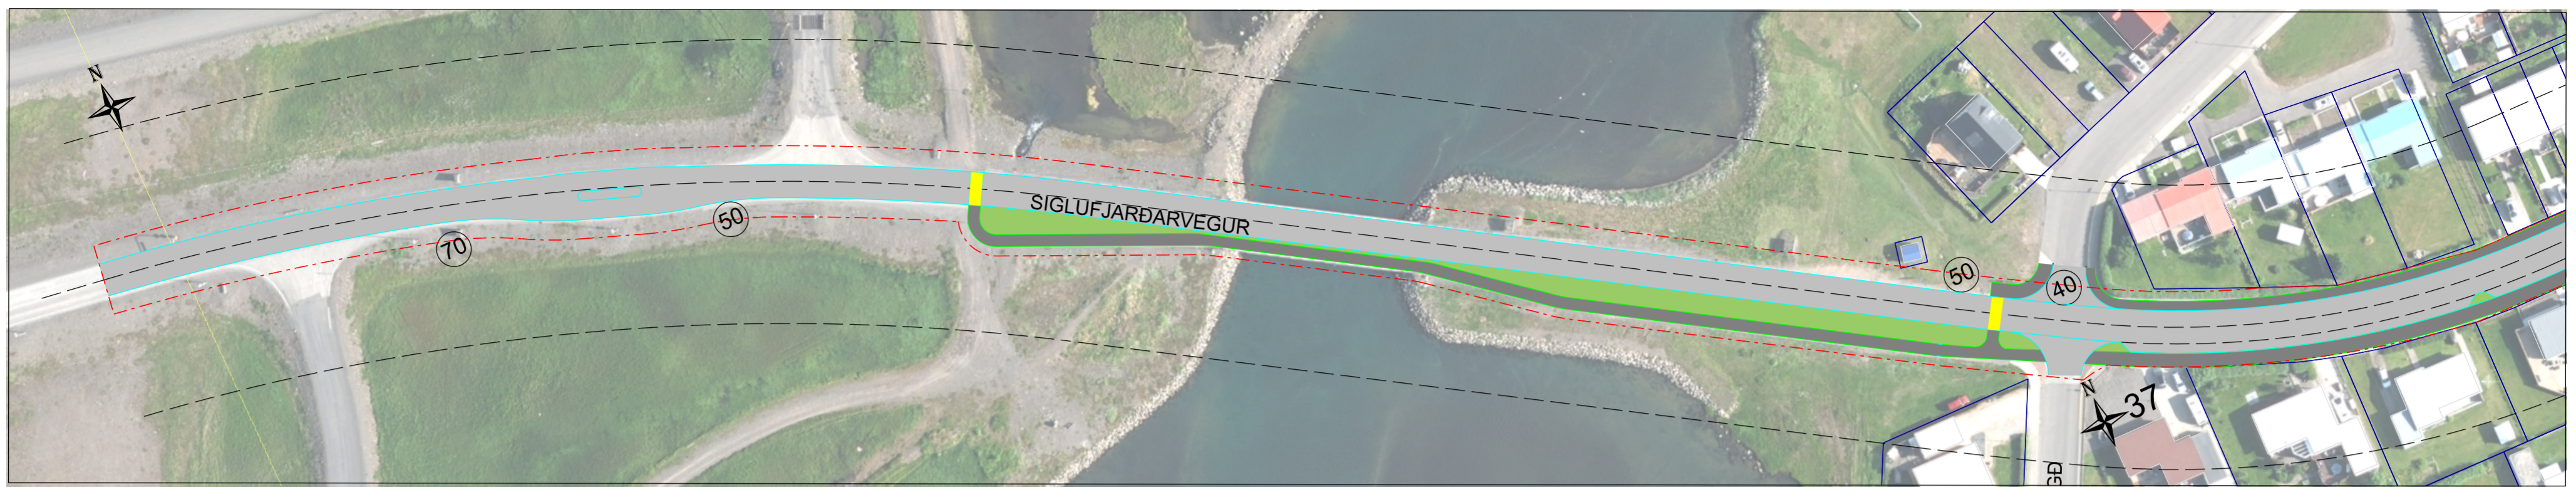

UPPDRÁTTUR A

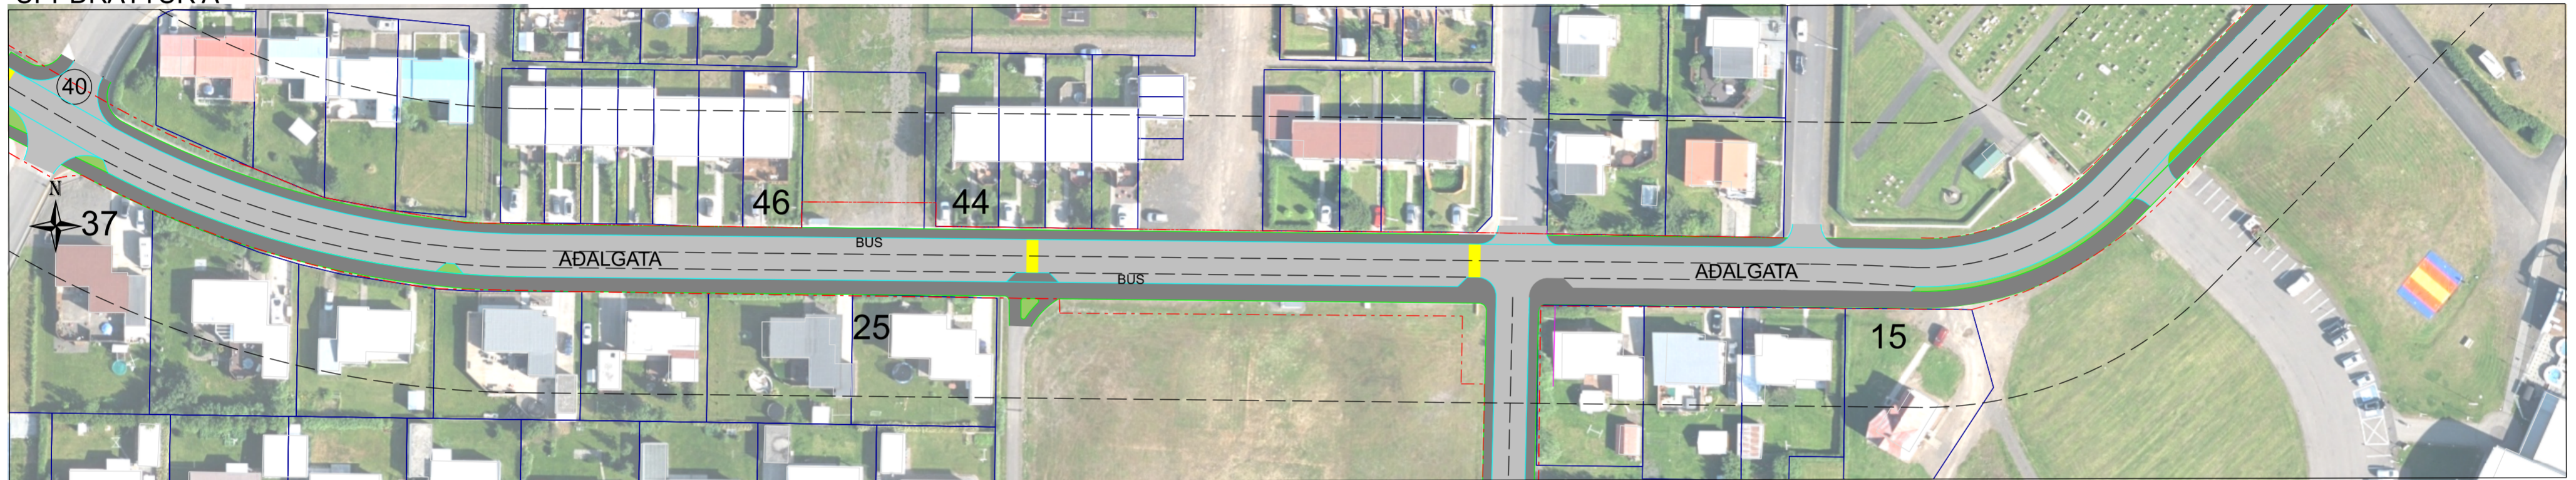

UPPDRÁTTUR B



UPPDRÁTTUR C

SKÝRINGAR

- Mörk deiliskipulags
- Lóðamörk
- Mörk götu og bílastæða
- Mörk göngu- og hjólastíga
- Veghelgunarsvæði
- Göngupverun
- 40 Hraðatakmarkanir
- BUS Stoppistöð fyrir almenningssamgöngur
- 23 HÚSNÚMÉR
- HÚS HÚS

Deiliskipulag þetta hefur fengið meðferð skv. 41. gr. skipulagslaga nr. 123 / 2010 og var samþykkt í sveitarstjórn Fjallabyggðar þann _____ 2022

Deiliskipulagstillaga var auglýst frá _____ 2022 til _____ 2022

Auglýsing um samþykkt deiliskipulags birtist íB deild stjórnartíðinda þann _____

Deiliskipulag þetta er unnið hjá Mannviti, í samráði við skipulags- og umhverfisnefnd og sveitarstjórn Fjallabyggðar og Vegagerðina. Uppdráttunum fylgir greinargerð í sér hefti í blaðstærðinni A4. Uppdrættir eru á samtals þremur blöðum í blaðstærðinni A2. Nr. xxxxx yyyy zzzzz




MANNVIT
 Útbærivá 6 203 Kópavogi Sími: 422 3000 Fax: 422 3001
 www.mannvit.is mannvit@mannvit.is Kt. 430572-0169

FJALLABYGGÐ

ÚTGÁFUFERILL						ÞJÓÐVEGUR Í ÞÉTTBÝLI FJALLABYGGÐAR SKIPULAGSUPPDRÁTTUR - ÓLAFSJÖRÐUR UPPDRÆTTIR A, B, C		
ÚTG.	DAGS.	SKÝRINGAR	HANNAÐ	YFIRF.	SAMÞ.			
0.1	22.12.2021	FRUMDRÖG	RÍ	HB	HB	1.661.221	1:1000	A2
0.2	09.03.2022	FRUMDRÖG	RÍ	HB	HB			
0.3	11.04.2022	FRUMDRÖG	RÍ	HB	HB			
DAGS. UNDIRSKRIFTAR		F.J.H. MANNVITS				TÖLVUSKRA	TEIKNINGANUMER	UTGAFU
						Teikningar.dgn	XXXXX	0.2



UPPDRÁTTUR D

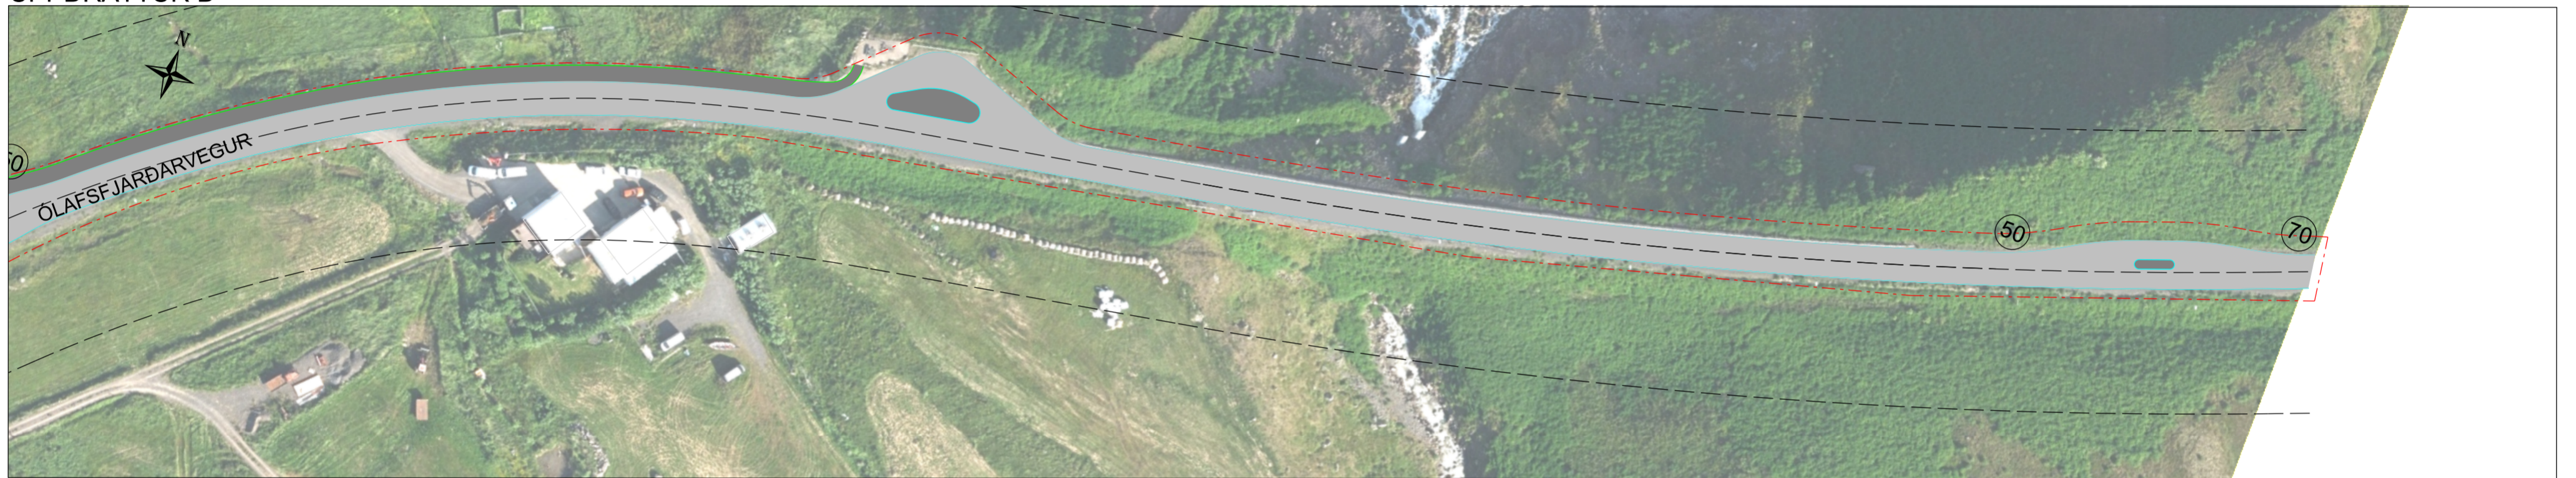

UPPDRÁTTUR E



UPPDRÁTTUR F

- SKÝRINGAR**
- Mörk deiliskipulags
 - Lóðamörk
 - Mörk götu og bílastæða
 - Mörk göngu- og hjólastíga
 - Veghelgunarsvæði
 - Göngupverun
 - 40 Hraðatakmarkanir
 - BUS Stoppistöð fyrir almenningssamgöngur
 - 23 HÚSNÚMER
 - HÚS HÚS

Deiliskipulag þetta hefur fengið meðferð skv. 41. gr. skipulagslaga nr. 123 / 2010 og var samþykkt í sveitarstjórn Fjallabyggðar þann _____ 2022

Deiliskipulagstillaga var auglýst frá _____ 2022 til _____ 2022

Auglýsing um samþykkt deiliskipulags birtist íB deild stjórnartíðinda þann _____

Deiliskipulag þetta er unnið hjá Mannviti, í samráði við skipulags- og umhverfisnefnd og sveitarstjórn Fjallabyggðar og Vegagerðina. Uppdráttunum fylgir greinargerð í sér hefti í blaðstærðinni A4. Uppdrættir eru á samtals þremur blöðum í blaðstærðinni A2. Nr. XXXXX YYYY ZZZZZ



FJALLABYGGÐ

ÚTGÁFUFERILL						ÞJÓÐVEGUR Í ÞÉTTBÝLI FJALLABYGGÐAR		
ÚTG.	DAGS.	SKÝRINGAR	HANNAÐ	YFIRF.	SAMÞ.	SKIPULAGSUPPDRÁTTUR - ÓLAFSJÖRÐUR		
0.1	22.12.2021	FRUMDRÖG	RÍ	HB	HB	UPPDRÆTTIR D, E, F		
0.2	09.03.2022	FRUMDRÖG	RÍ	HB	HB	VERKNÚMUR	MÆLIKVARDI	STÆRD
0.3	11.04.2022	FRUMDRÖG	RÍ	HB	HB	1.661.221	1:1000	A2
DAGS. UNDIRSKRIFTAR		F.J.H. MANNVITS		TÖLVUSKRA		TEIKNINGANÚMUR		UTGAFA
				Teikningar.dgn		XXXXX		0.2